

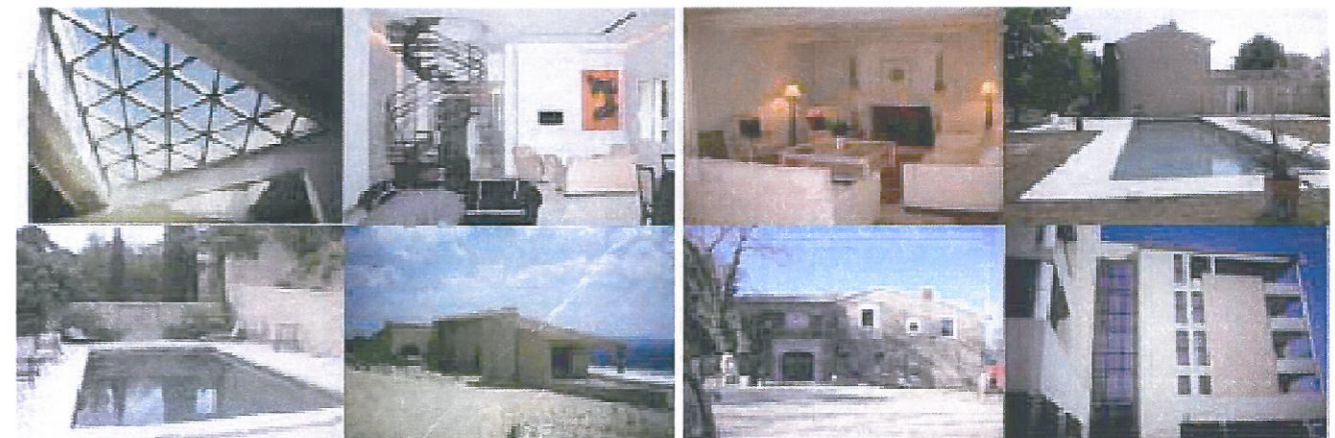


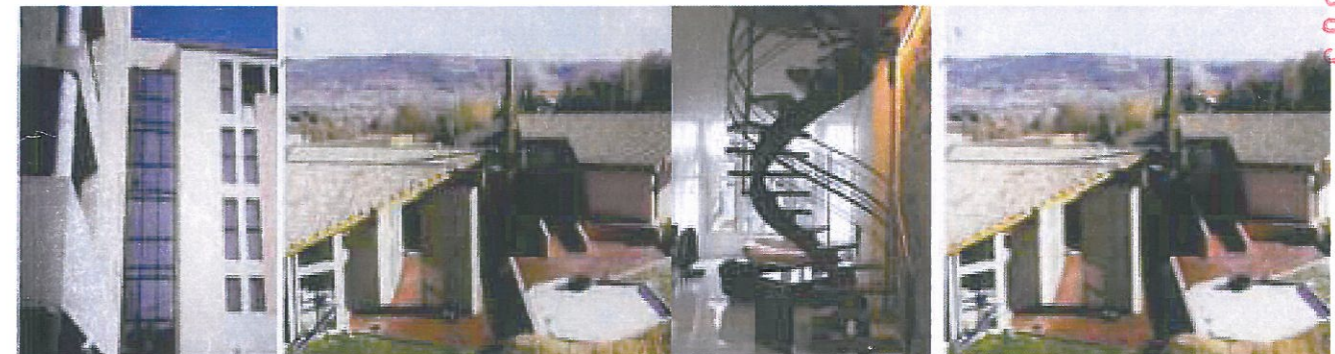

JOEL MART ARCHITECTE DPLG

coordonateur SPS niveau 1
 PARIS : 9 rue du cherche midi 75006 PARIS
 region PACA: 4 av Paul Roussel 83990 SAINT TROPEZ
 392 rue des bassins 84400 APT
 tel : 06 88 23 45 47 fax : 09 74 76 41 59 email: contact@mart-architecte.com

www.mart-architecte.com

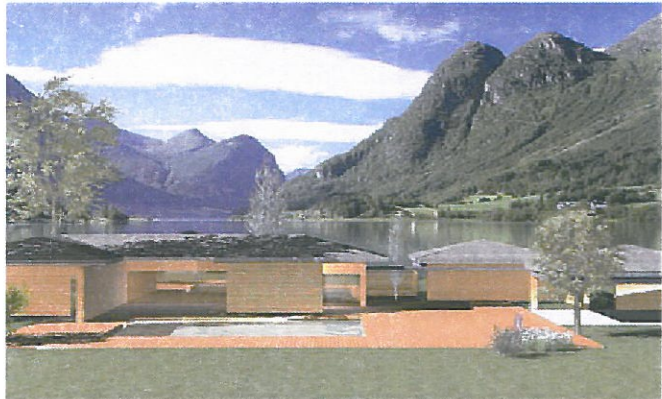

PH 06 88 23 45 47



12.03.12

APS



plan masse topo

ech: 1/250

PCMI 2

SARL JOEL MART ARCHITECTE
 Gerson JOEL MART architecte DPLG
 1 rue du Parc de la Chapelle
 75018 - PARIS
 Ordre des Architectes de la Région Île de France n° 0002194
 SIRET 4517644430018



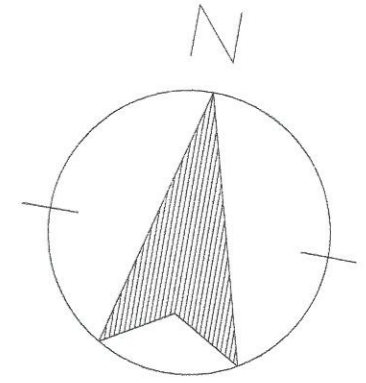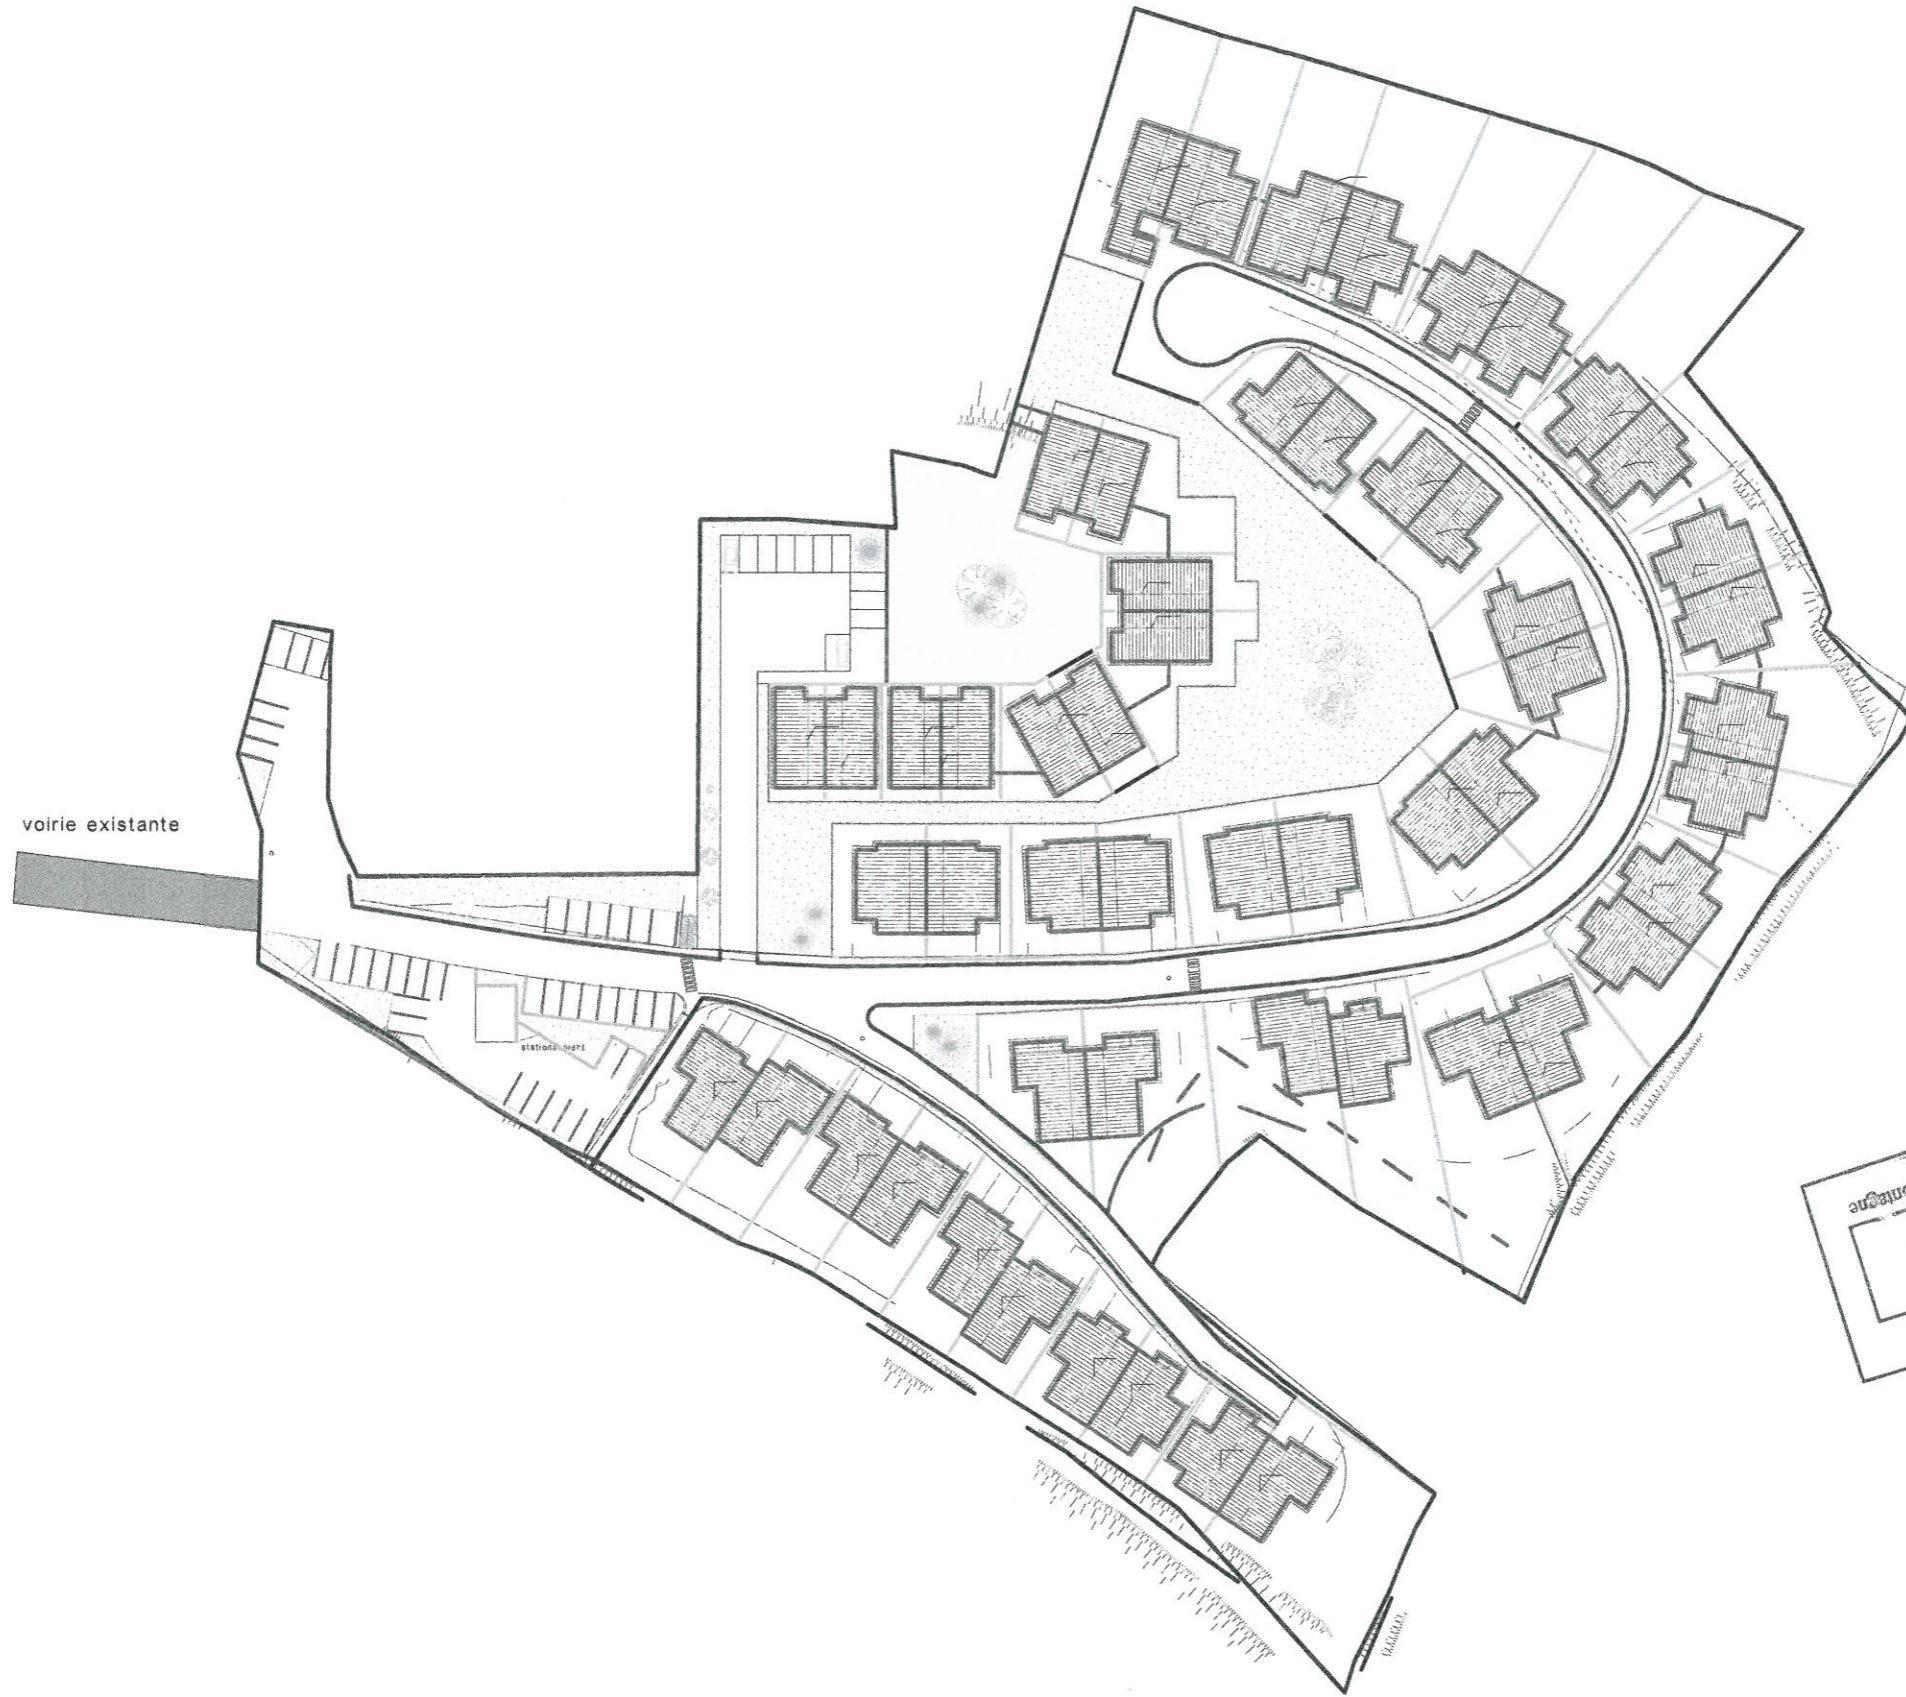


PC 00601612F0005

ARRIVÉ
Le 15 JUN 2012
Service Territorial Eau Montagne
Plan du Vex

----------	-----	---------------------	------	--------	--------	--




PC 00601612F0005

------------------------	-------------------	-------------------------------	--------------------------	----------------------	---



PC 00601612F0005

------------------------	-------------------	-------------------------------	--------------------------	----------------------	--

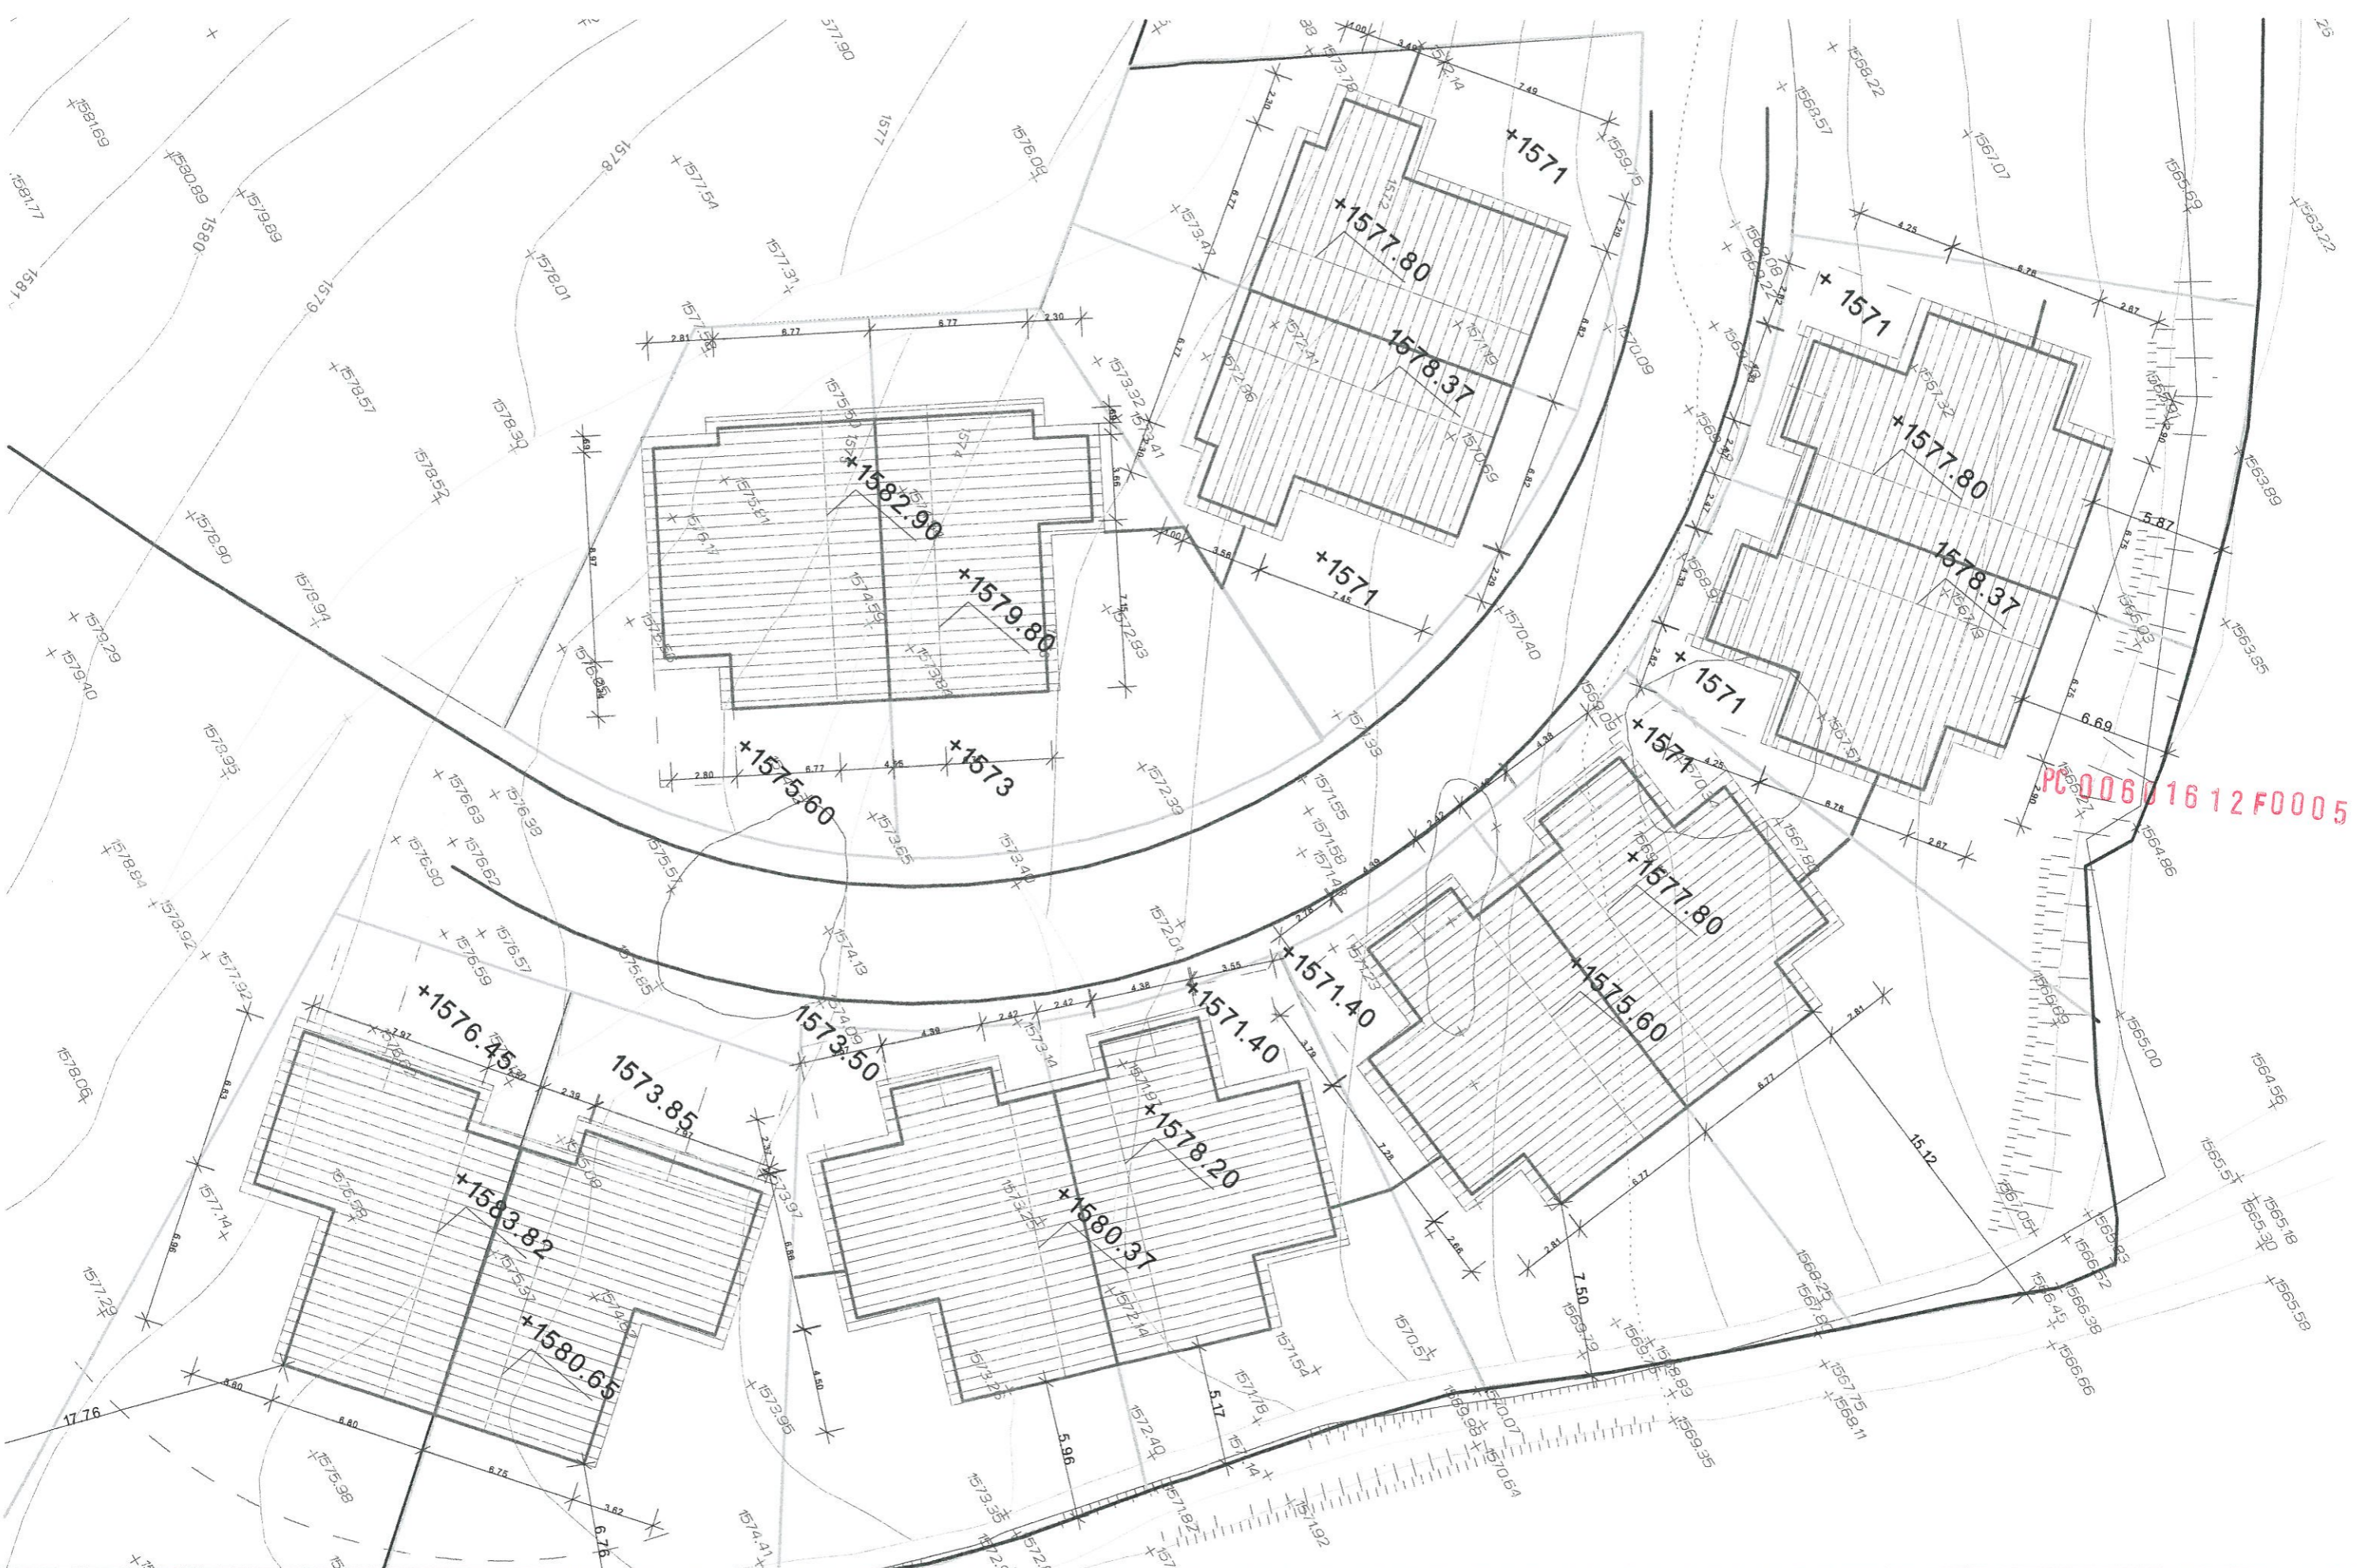

12.03.12

APS

plan masse topo

ech: 1/250

PCMI 2

SARL JOEL MART ARCHITECTE






12.03.12

APS

plan masse topo

ech: 1/250

PCMI 2

SARL JOEL MART ARCHITECTE


